


看板灯器具承認図

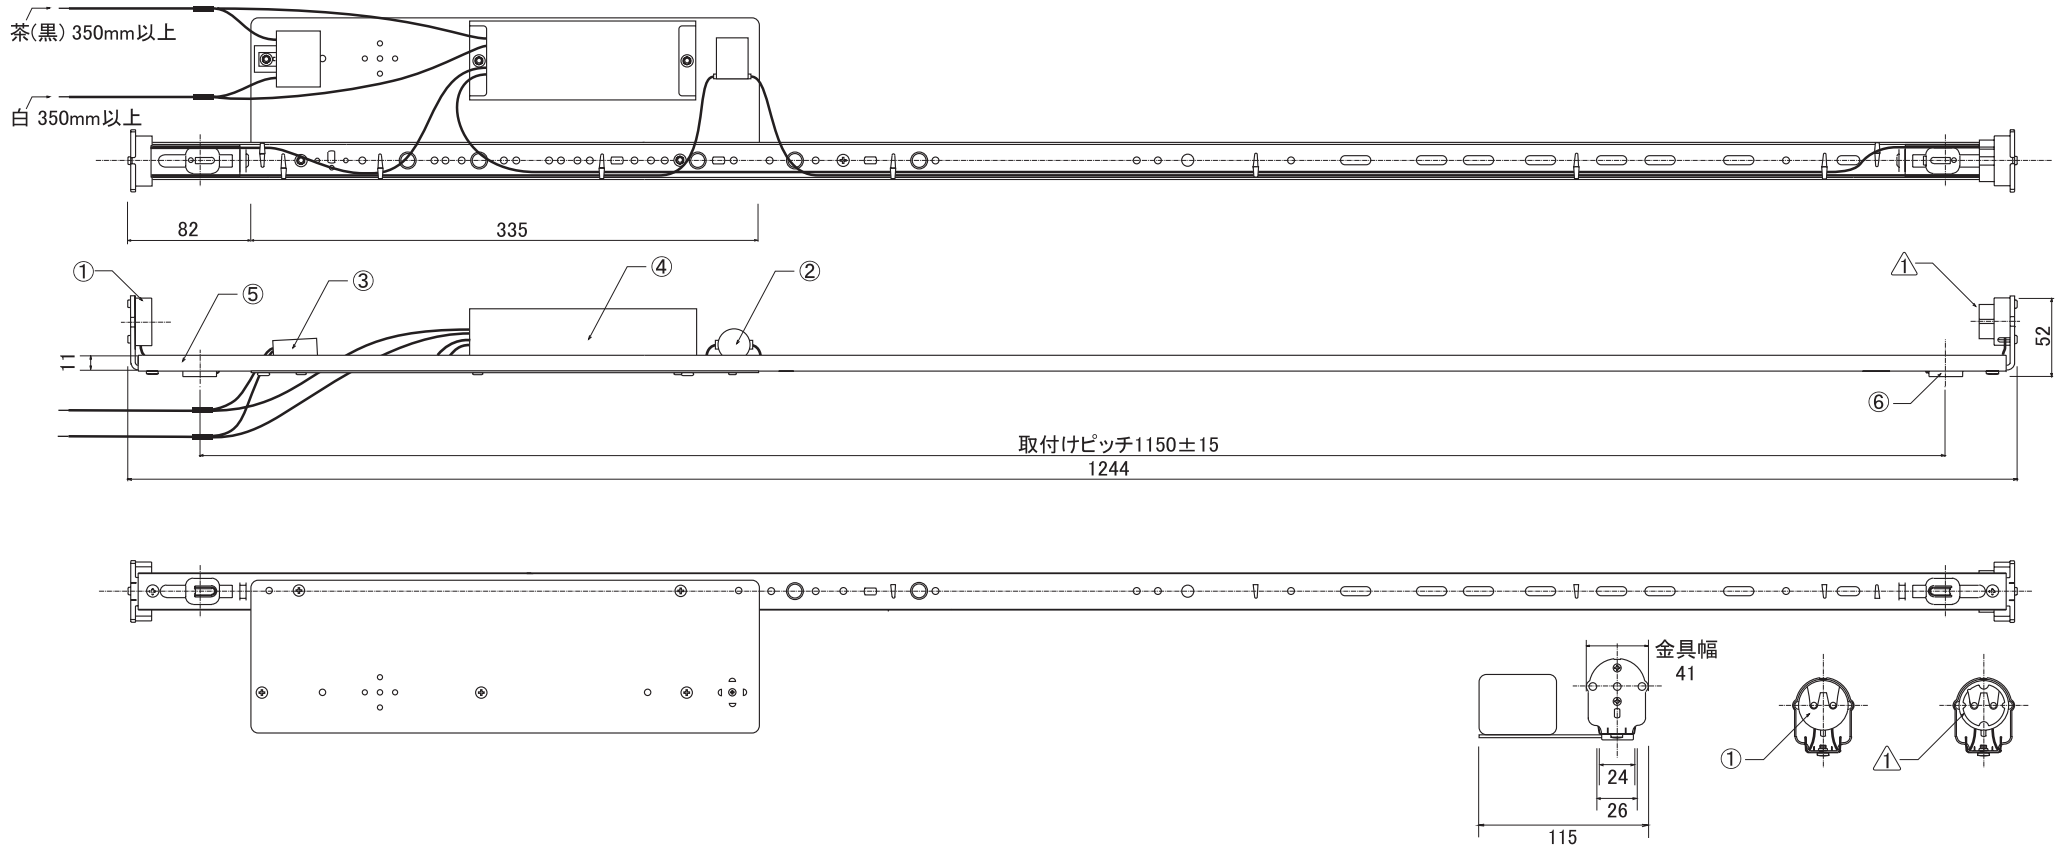

取付けピッチ1150±15
1244

金具幅
41

115

寸法誤差±5以内

	部品名	個数	材質	適要
①	FLソケット	1	ポリプロピレン	1A 600V
⚠	FLソケット	1	ポリプロピレン	1A 600V スプリング式
	FLソケット固定金具	2	亜鉛メッキ鋼板	
②	グローソケット	1	ポリプロピレン	FG4P 用 PG-25
③	コンデンサー	1	14.0 μ F (110V) / 60Hz	100V 40W 用
			17.0 μ F (110V) / 50Hz	100V 40W 用
④	安定器 (藤井電機)	1	AWE-40100A(B)1-P	100V 40W-50Hz/60Hz
⑤	サッシフレーム	1	亜鉛メッキ鋼板	SGCC 0.7t
⑥	絶縁ブッシング*	2	ポリプロピレン	

安定器	入力電流
AWE-40100A(B)1-P	100V 0.54A

電圧(V)		点灯形式		形名	品名
100		G L			
設計	担当	検図	承認	図番	ITA-401H-A/B
	T.N				
単位	mm	第三角法		発行	中愛株式会社

*スライドブッシングまたは固定ブッシングのどちらかになります(取付ピッチは変わりません)